


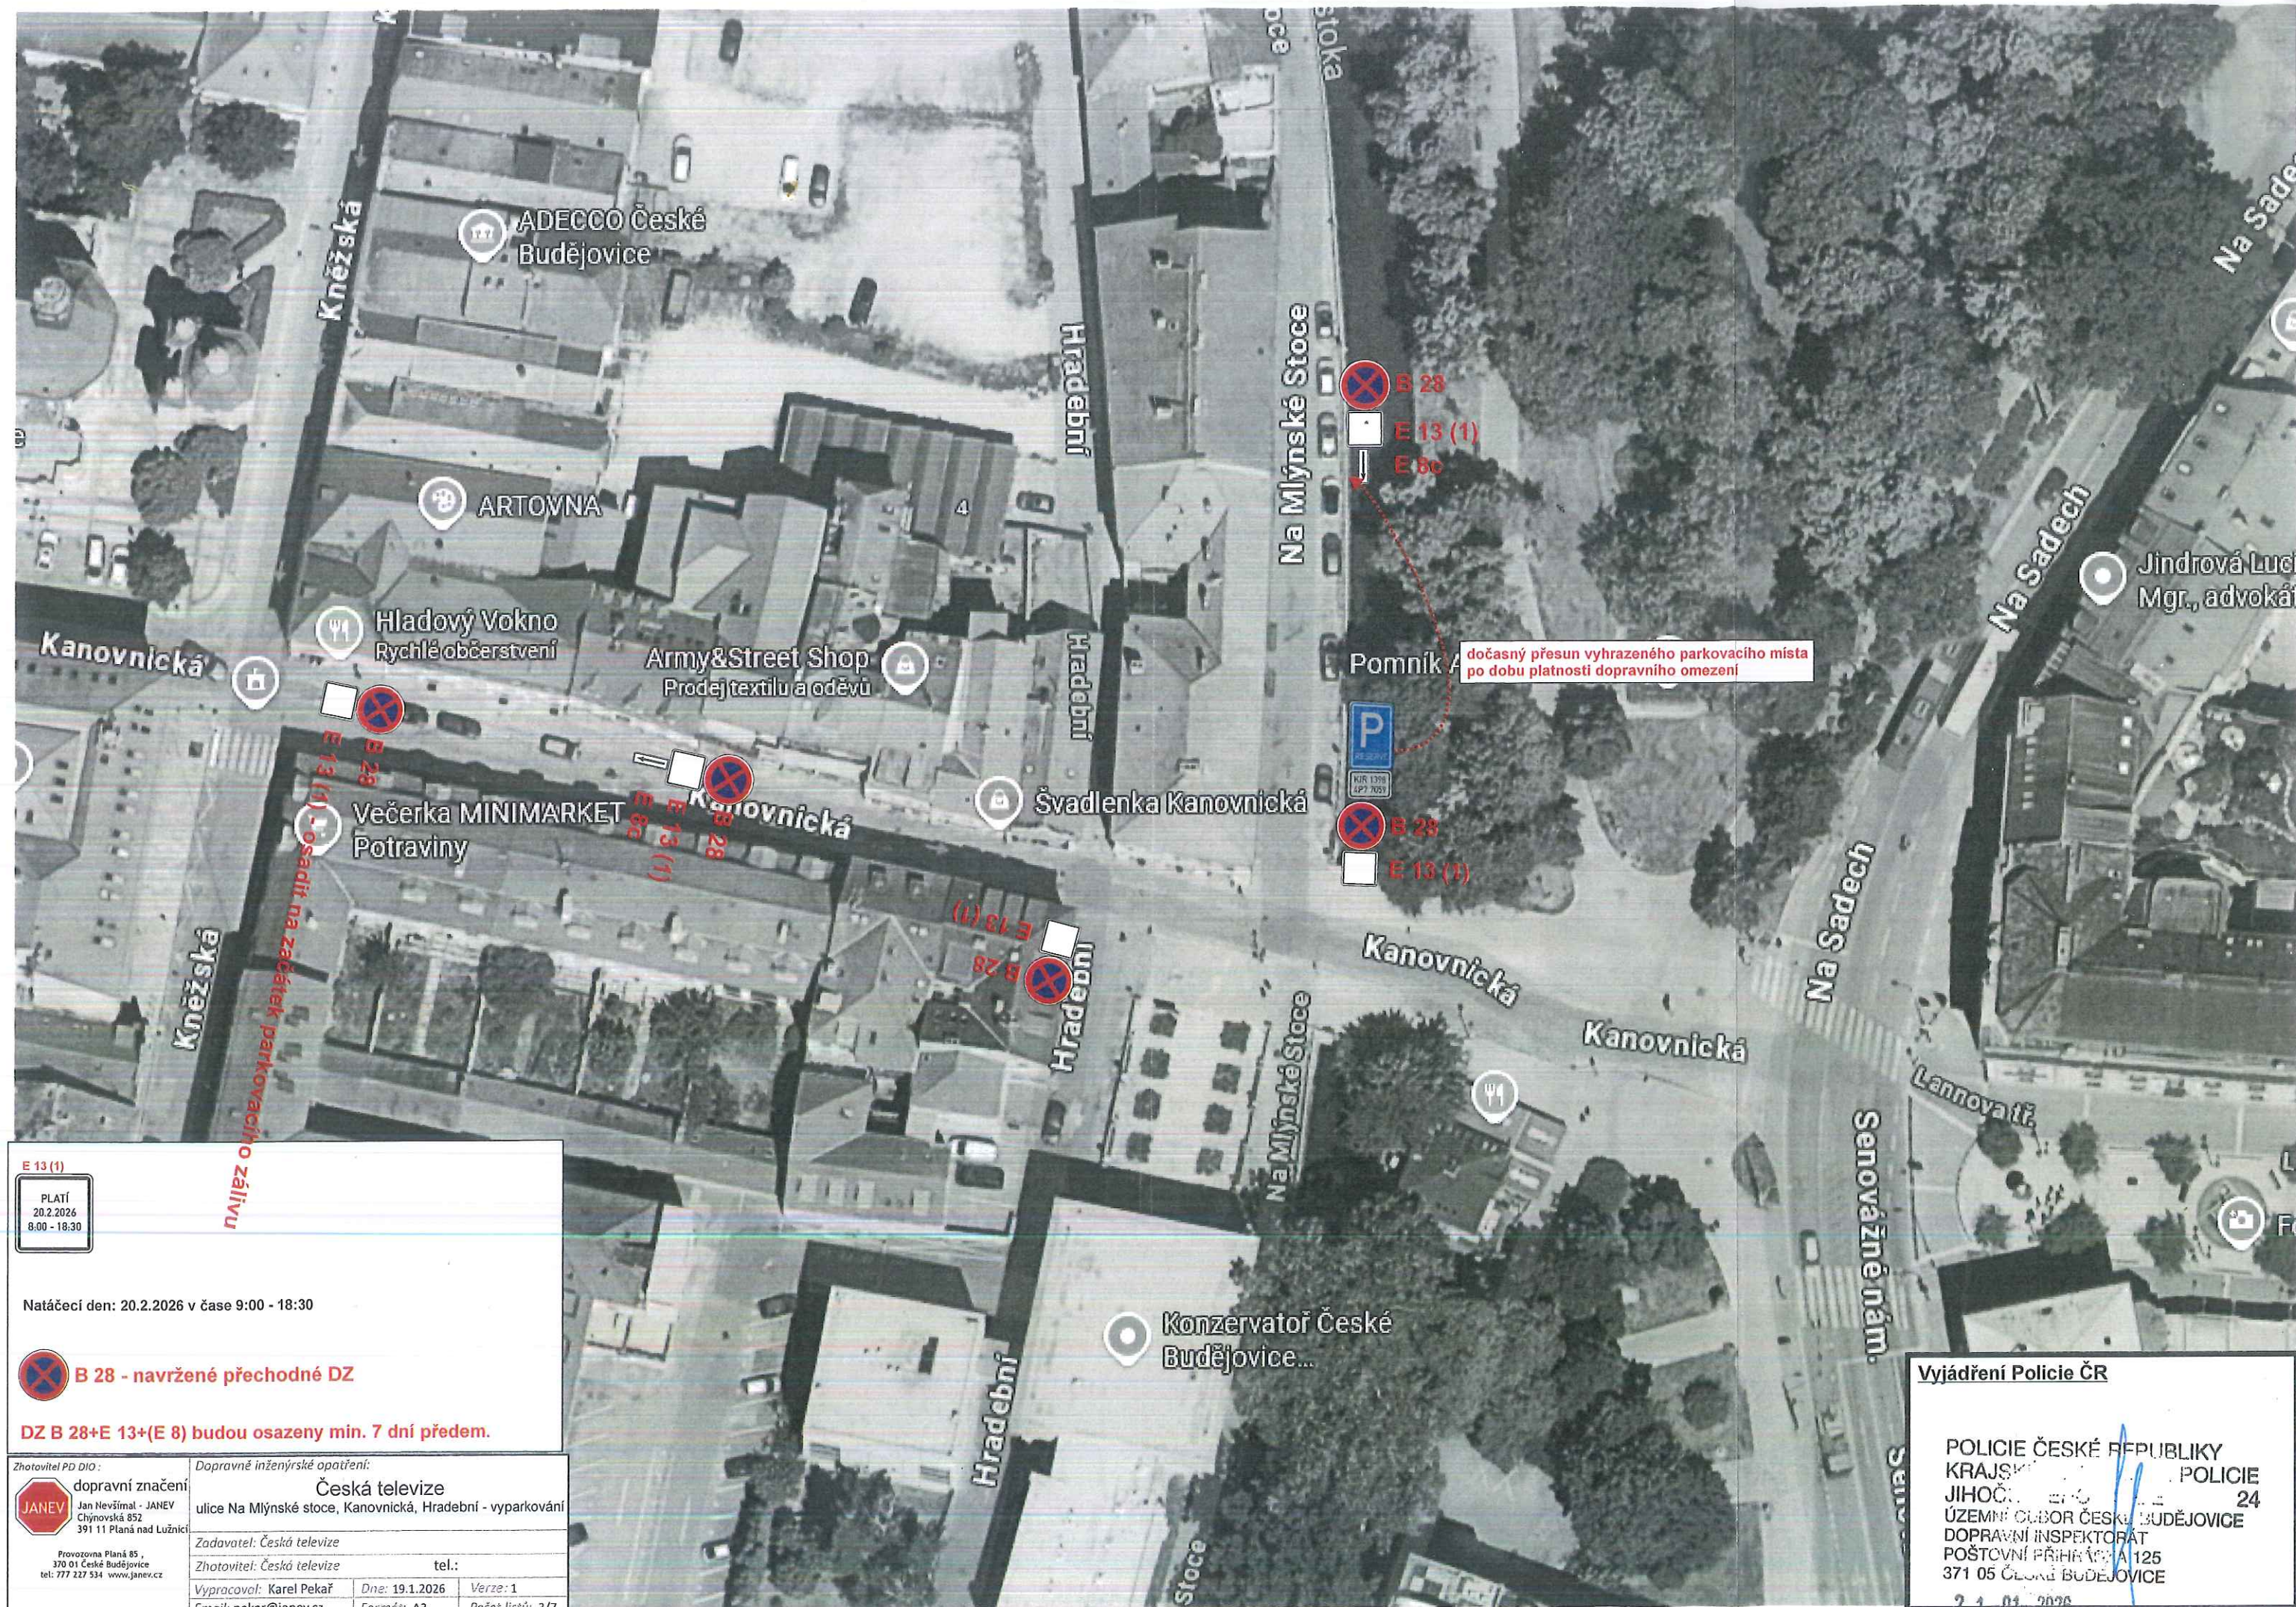

E 13 (1)
PLATÍ
20.2.2026
8:00 - 18:30

Natáčecí den: 20.2.2026 v čase 9:00 - 18:30

 **B 28 - navržené přechodné DZ**

DZ B 28+E 13+(E 8) budou osazeny min. 7 dní předem.

Zhotovitel PD DIO:		Dopravní inženýrské opatření:	
 dopravní značení		Česká televize	
Jan Hevřimský - JANEV Chýnovská 852 391 11 Planá nad Lužnicí		ulice Na Mlýnské stoce, Kanovnická, Hradební - vyparkování	
Provozovna Planá 85, 370 01 České Budějovice tel: 777 227 534 www.janev.cz		Zadavatel: Česká televize	
		Zhotovitel: Česká televize	tel.:
		Vypracoval: Karel Pekař	Dne: 19.1.2026 Verze: 1
		Email: pekar@janev.cz	Formát: A3 Počet listů: 3/7
		Telefon: +420 777 227 534	Poznámka:

dočasný přesun vyhrazeného parkovacího místa
po dobu platnosti dopravního omezení


Vyjádření Policie ČR

POLICIE ČESKÉ REPUBLIKY
KRAJSKÁ POLICIE
JIHOČESKÝ KRAJ 24
ÚZEMNÍ ODBOR ČESKÉ BUDĚJOVICE
DOPRAVNÍ INSPEKTORÁT
POŠTOVNÍ PŘÍHRADA 125
371 05 ČESKÁ BUDĚJOVICE

21.01.2026

Vyjádření Policie ČR

POLICIE ČESKÉ REPUBLIKY
KRAJSKÁ POLICIE
JIHOČESKÝ ÚSTŘEDÍ
ÚZEMNÍ ODBOR ČESKÉ BUDĚJOVICE
DOPRAVNÍ INSPEKTORÁT
POŠTOVNÍ PŘÍHRÁDKA 125
371 05 ČESKÉ BUDĚJOVICE
21-01-2026

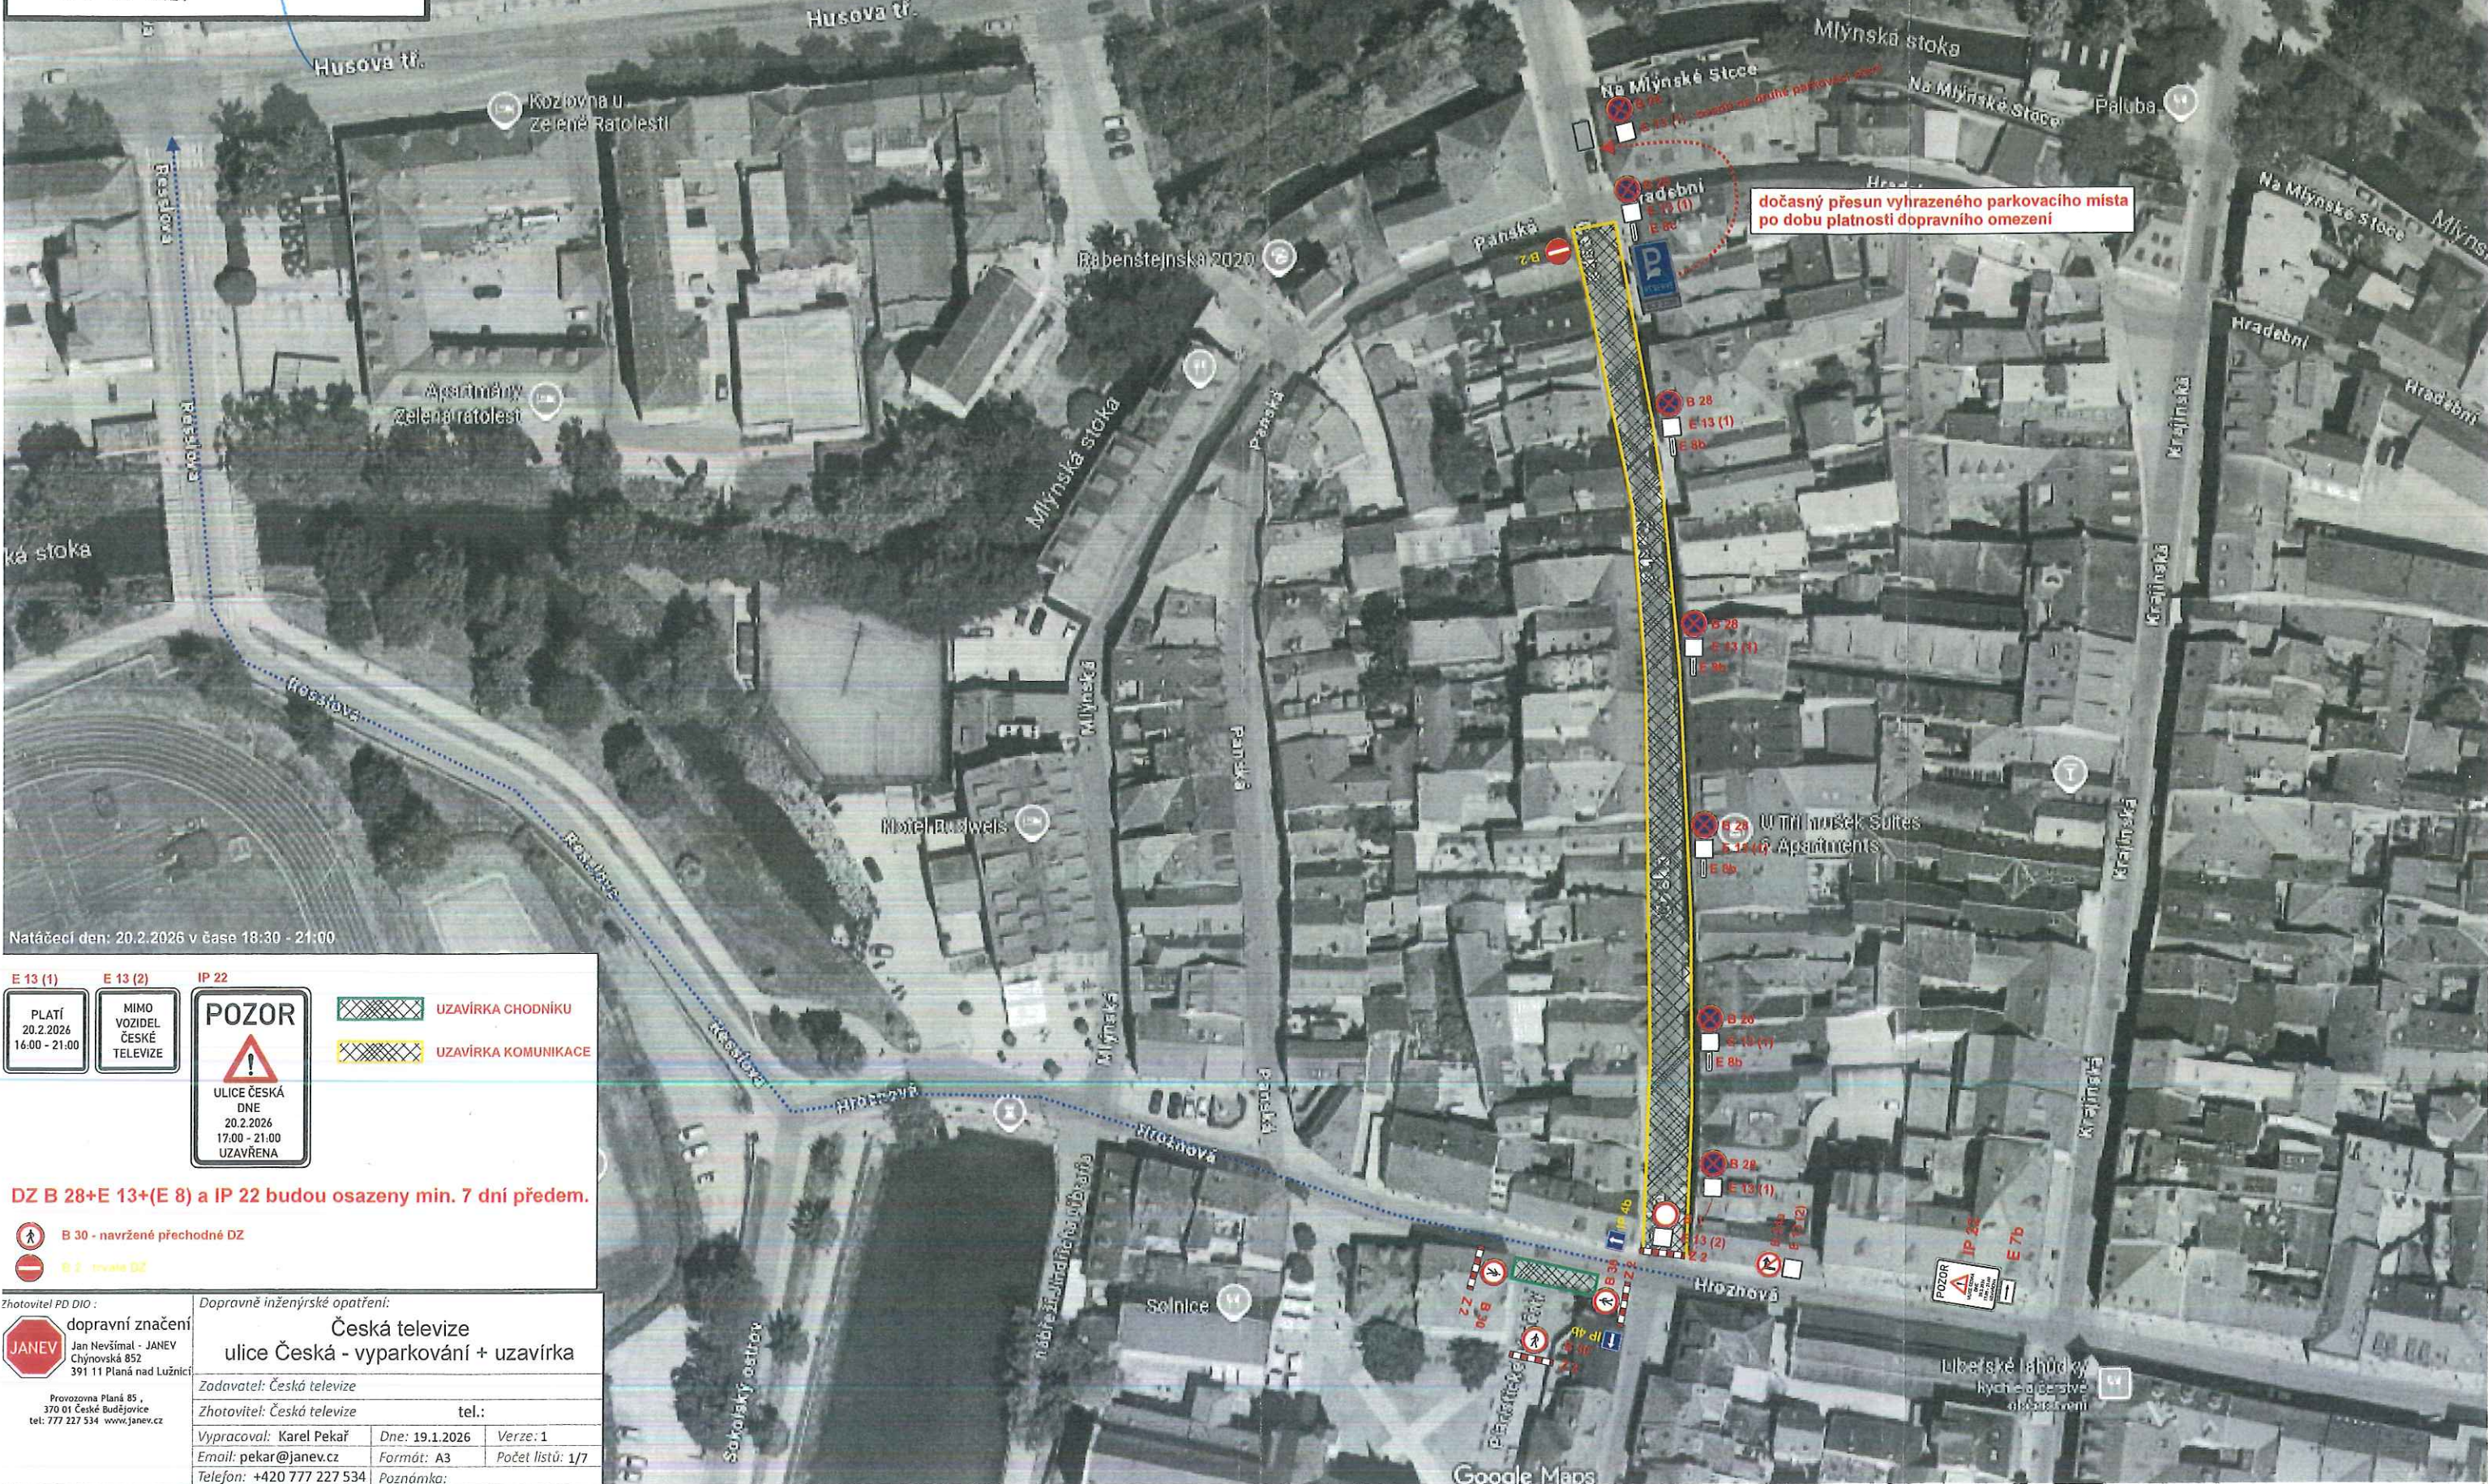

Natáčecí den: 20.2.2026 v čase 18:30 - 21:00

E 13 (1)

PLATÍ
20.2.2026
16:00 - 21:00

E 13 (2)

MIMO
VOZIDEL
ČESKÉ
TELEVIZE

IP 22

POZOR

ULICE ČESKÁ
DNE
20.2.2026
17:00 - 21:00
UZAVŘENA

UZAVÍRKA CHODNÍKU

UZAVÍRKA KOMUNIKACE

DZ B 28+E 13+(E 8) a IP 22 budou osazeny min. 7 dní předem.


- B 30 - navržené přechodné DZ
- B 2 - trvalé DZ

Zhotovitel PD DIO: JANEV dopravní značení Jan Nevšimal - JANEV Chýnovská 852 391 11 Planá nad Lužnicí Provozovna Planá 85 370 01 České Budějovice tel: 777 227 534 www.janev.cz	Dopravně inženýrské opatření: Česká televize ulice Česká - vyparkování + uzavírka		
	Zadavatel: Česká televize Zhotovitel: Česká televize tel.: Vypracoval: Karel Pekař Dne: 19.1.2026 Verze: 1 Email: pekar@janev.cz Formát: A3 Počet listů: 1/7 Telefon: +420 777 227 534 Poznámka:		

POLICIE ČESKÉ REPUBLIKY
KRAJSKÉ ŘEDITELSTVÍ POLICIE
JIHOČESKÉHO KRAJE
ÚZEMNÍ ODBOR ČESKÉ BUDĚJOVICE
DOPRAVNÍ INSPEKTORÁT
POŠTOVNÍ PŘÍHRADKA 125
371 05 ČESKÉ BUDĚJOVICE
21-01-2026

Adventní trhy
České Budějovice
Dočasně zavrženo

Samsonova
kašna
Barokní kašna na
malebném náměstí

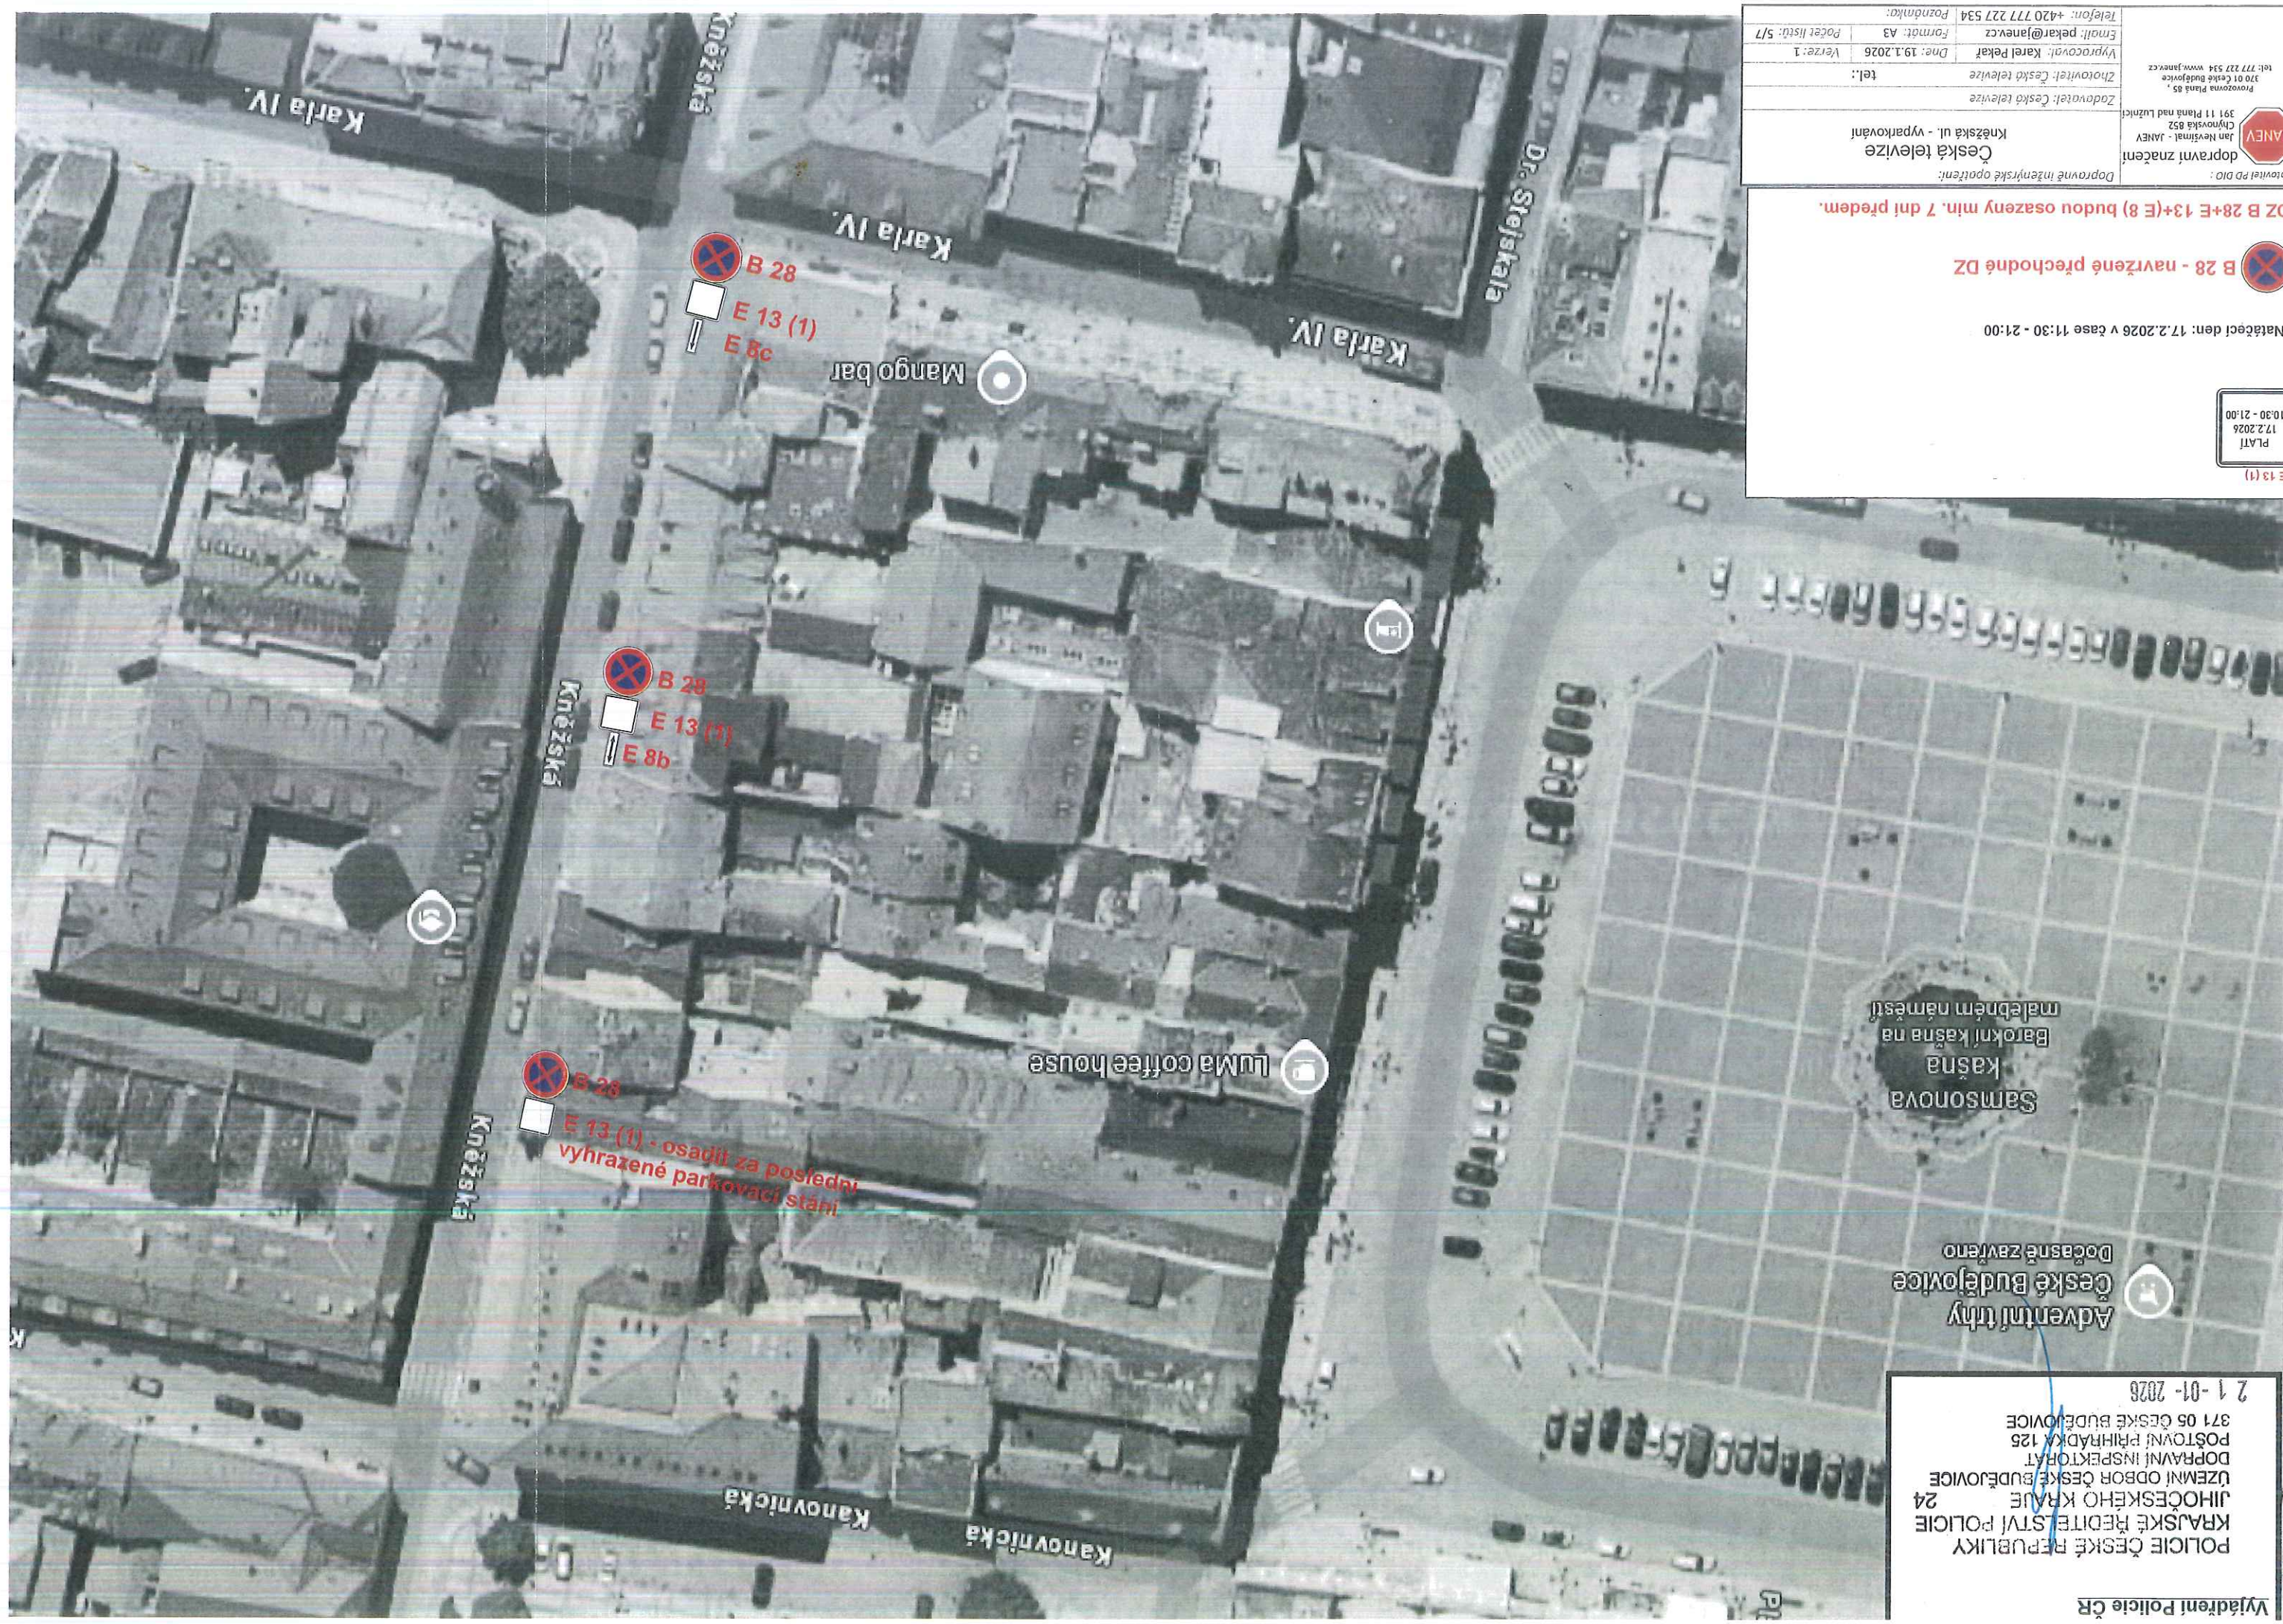


E 13 (1)
PLATÍ
17.2.2026
10:30 - 21:00

Natáčecí den: 17.2.2026 v čase 11:30 - 21:00

B 28 - navržené přechodné DZ

DZ B 28+E 13+(E 8) budou osazeny min. 7 dní předem.

Zhotovitel PD DIO:		dopravní značení		Jan Neveštal - JANEV		391 11 Plzeň nad Lužnicí		370 01 České Budějovice		tel: 777 227 534 www.janev.cz	
Zadavatel: Česká televize		Zhotovitel: Česká televize		tel.:		Verze: 1		Počet listů: 5/7		Formát: A3	
Dne: 19.1.2026		Vypocovni: Karel Pekat		Email: pekar@janev.cz		Poznamka:		+420 777 227 534		Telefon:	

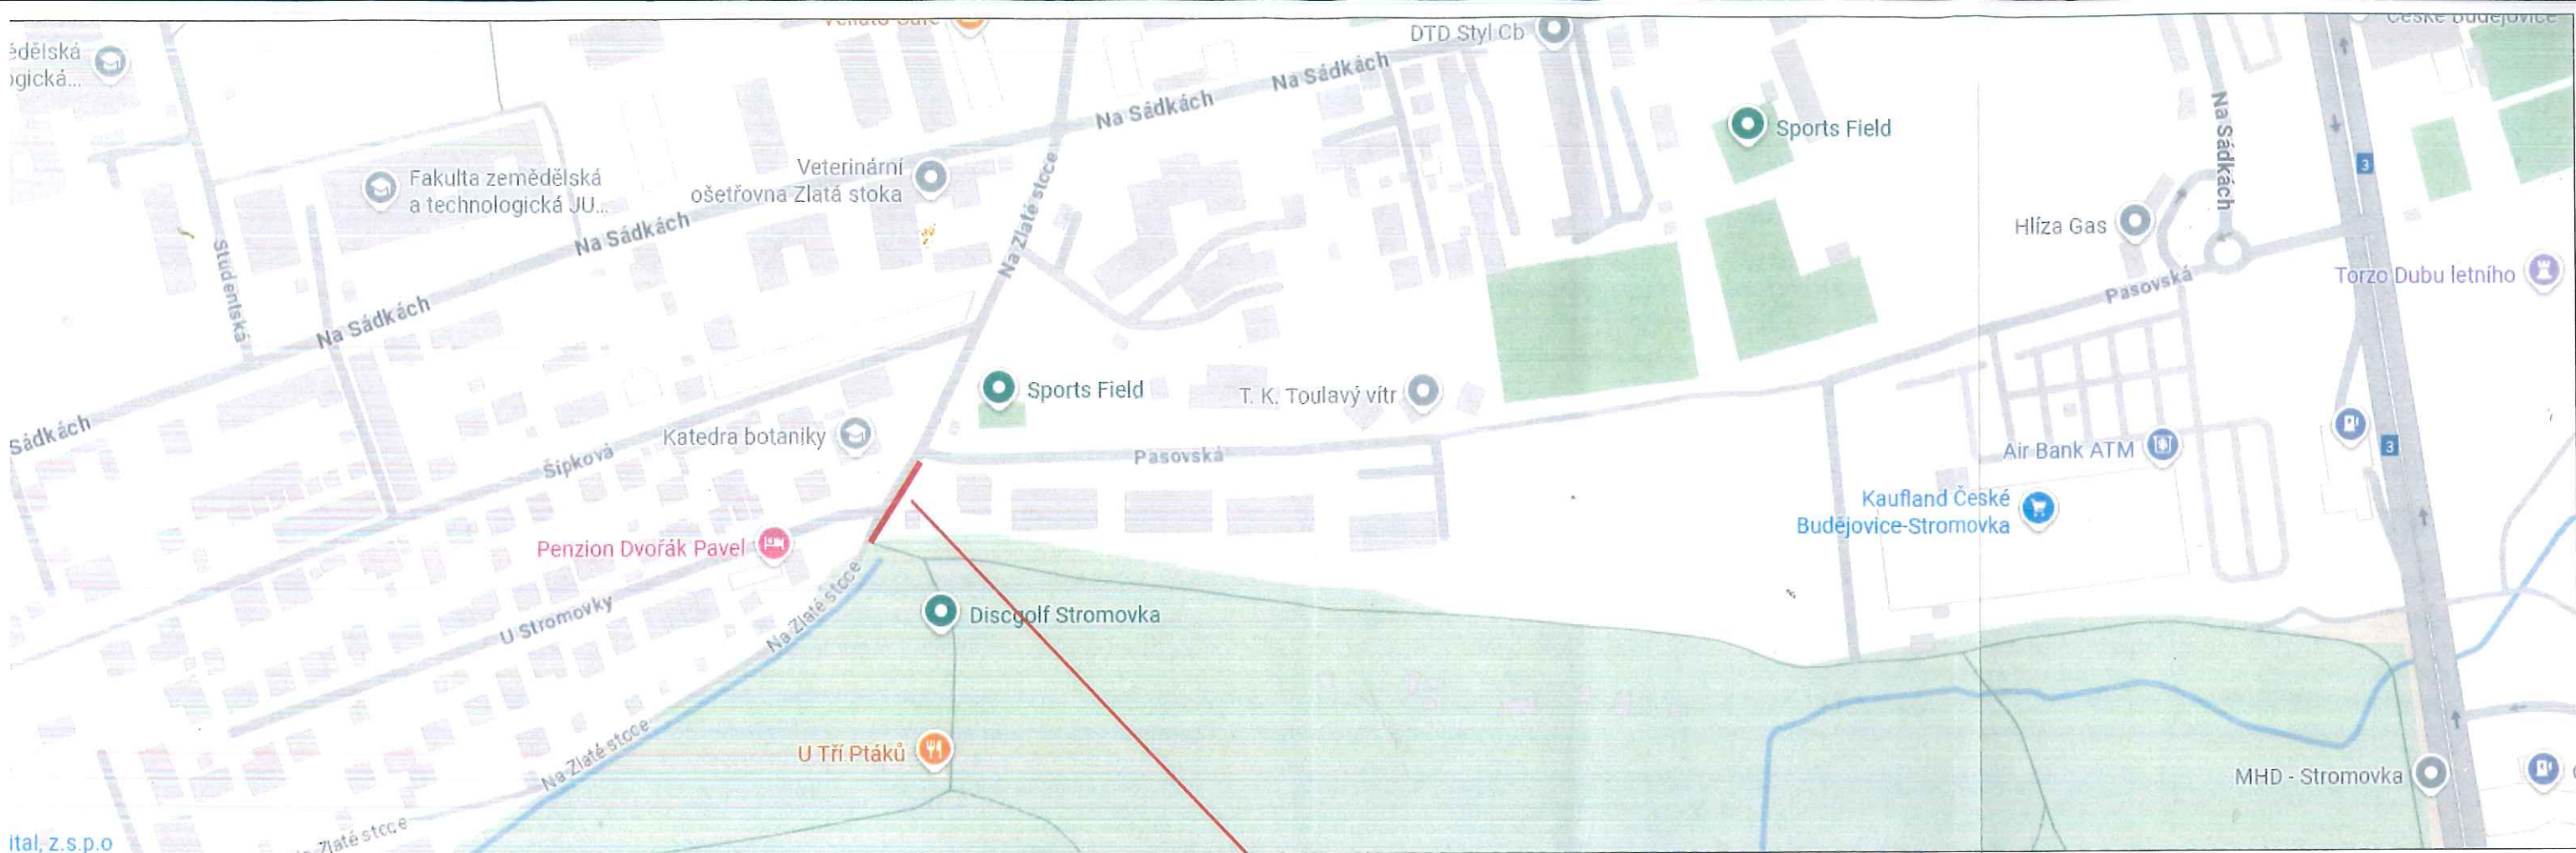

Vyjádření Policie ČR

POLICIE ČESKÉ REPUBLIKY
KRAJSKÉ ŘEDITELSTVÍ POLICIE
JIHOČESKÉHO KRAJE 24
ÚZEMNÍ ODBOR ČESKÉ BUDĚJOVICE
DOPRAVNÍ INSPEKTORÁT
POŠTOVÁ PŘÍHRÁDKA 125
371 05 ČESKÉ BUDĚJOVICE
2 1 -01- 2026

Natáčecí den: 19.2.2026 v čase 18:00 - 21:00

E 13 (1)

PLATÍ
19.2.2026
17:00 - 21:00

B 28 - navržené přechodné DZ

DZ B 28+E 13+(E 8) budou osazeny min. 7 dní předem.

Zhotovitel PD DIO:		Dopravně inženýrské opatření:	
dopravní značení		Česká televize	
JANEV		ulice Na Zlaté Stoce - vyparkování	
Jan Nevšimál - JANEV		Zadavatel: Česká televize	
Chýnovská 852		Zhotovitel: Česká televize	
391 11 Planá nad Lužnicí		tel.:	
Provozovna Planá 85		Vypracoval: Karel Pekař	Dne: 19.1.2026
370 01 České Budějovice		Email: pekar@janev.cz	Formát: A3
tel: 777 227 534 www.janev.cz		Verze: 1	Počet listů: 2/7
		Telefon: +420 777 227 534	Poznámka:

